



## **Keuzelijst indelingen tussenwoningen**

***Bouwnummers 602-604, 612, 617-619***

**Project “De Nieuwe Tuinderij” te Zuidoostbeemster**

**FASE 6 EN 7**



*Alle maatvoering in deze bijlage zijn ca. maten (exclusief tegelwerk).  
Hieraan kunnen geen rechten worden ontleend.*



Opties

Begane grond

Tussenwoning






Opties

Badkamer


Tussenwoning



# Standaard badkamer tussenwoning

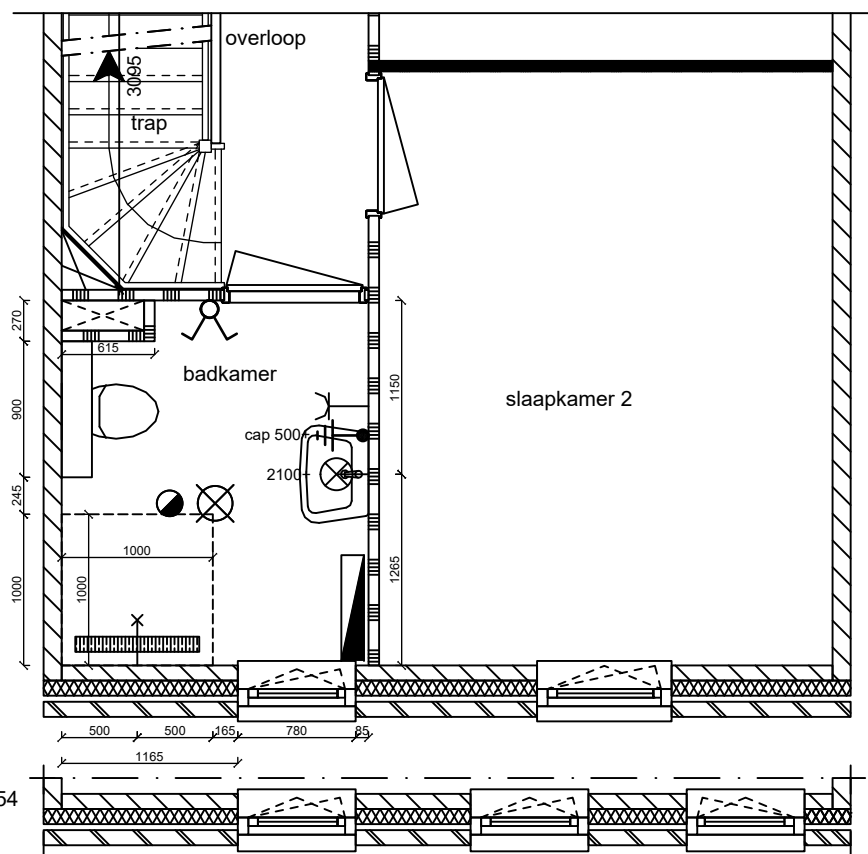

## Mogelijke variant

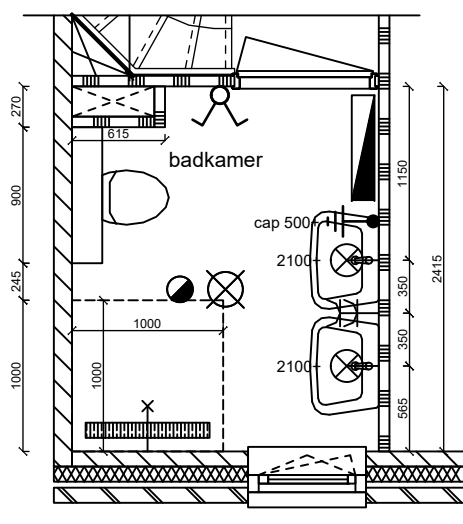


**Deze variant is een combinatie van  
bovenstaande indeling en de optie(s):**


- 13.40.100 Extra wastafelcombinatie
- 10.10.00 Verplaatsten radiator



# Indeling 1 badkamer tussenwoning

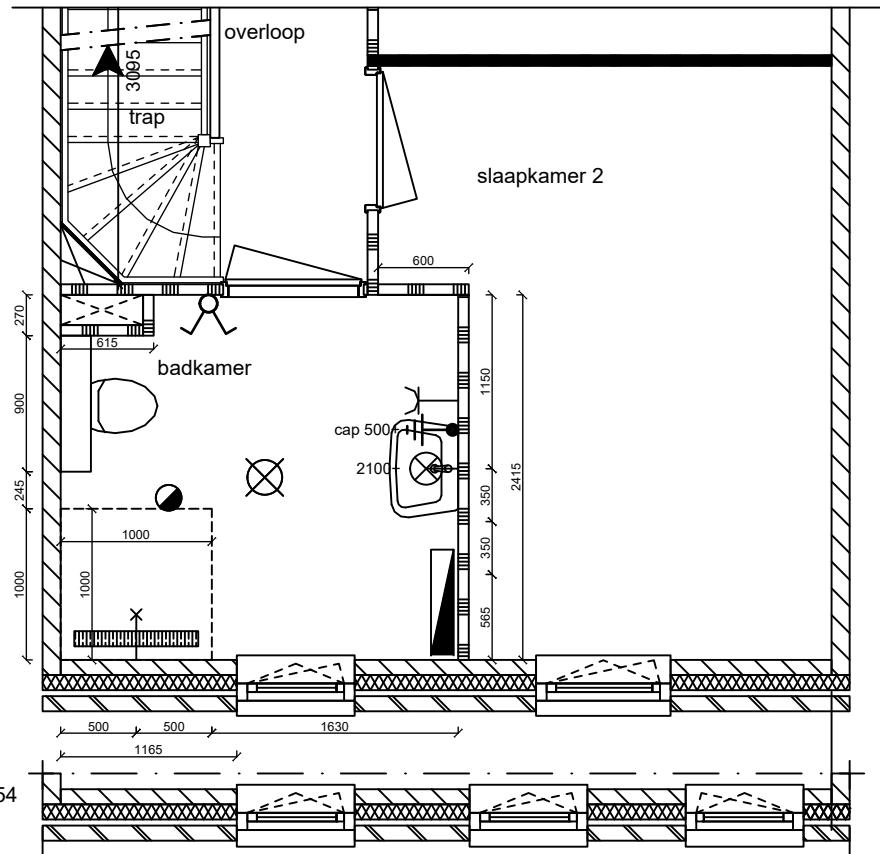

## Mogelijke variant

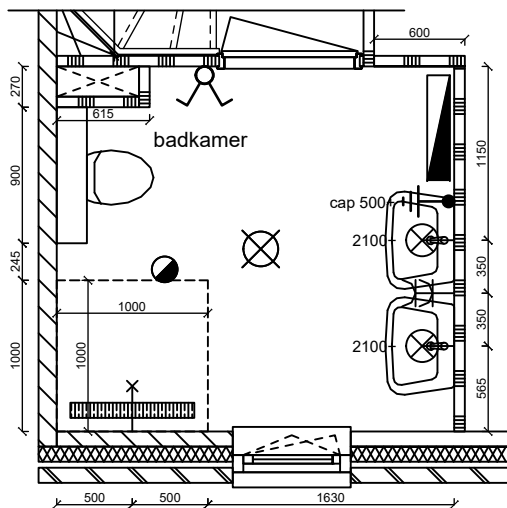


**Deze variant is een combinatie van  
bovenstaande indeling en de optie(s):**

- 13.40.100 Extra wastafelcombinatie
- 10.10.00 Verplaatsten radiator




## Indeling 2 badkamer tussenwoning

**INDELING 2 NIET MOGELIJK  
BIJ TYPE R6\_54  
bwnr 604,612,619**

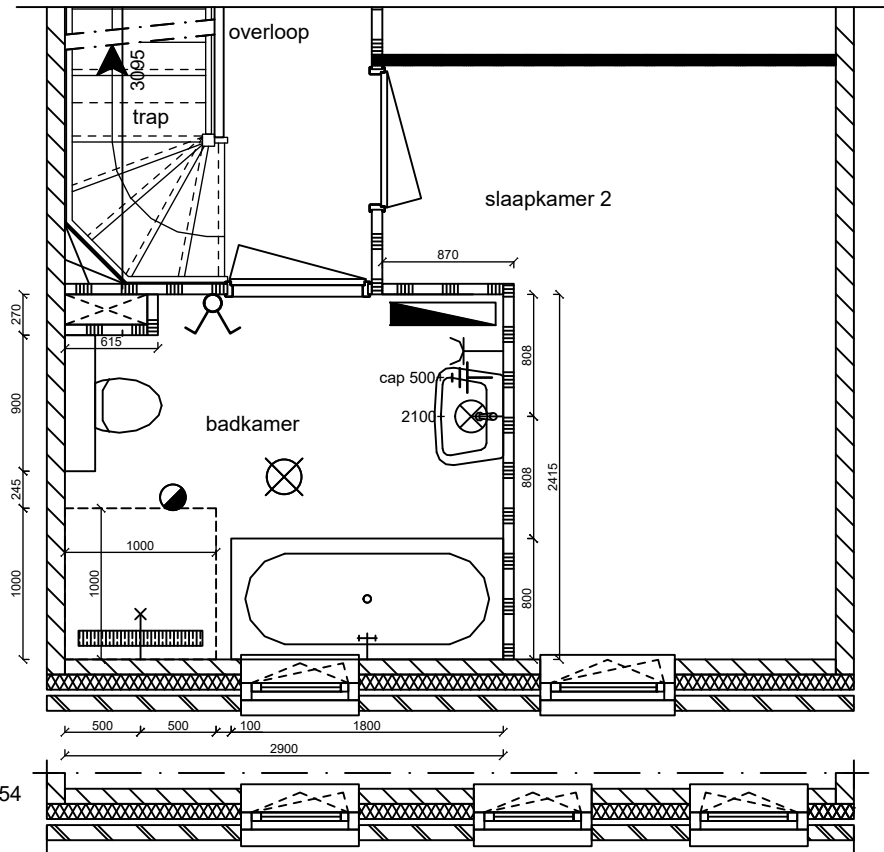

### Mogelijke variant

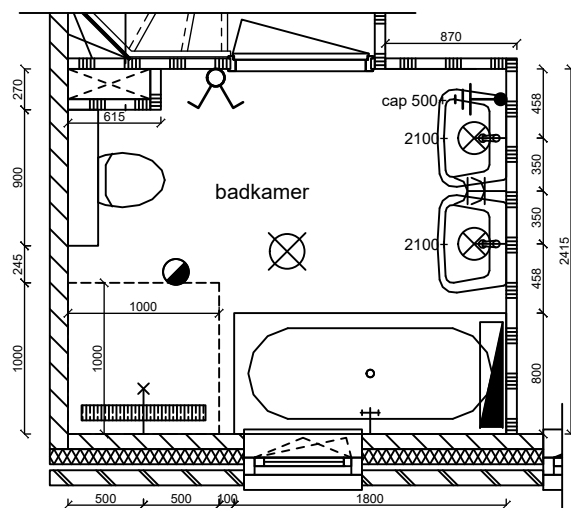

**Deze variant is een combinatie van  
bovenstaande indeling en de optie(s):**

- 13.40.100 Extra wastafelcombinatie

**VARIANT NIET MOGELIJK  
BIJ TYPE R6\_54  
bwnr 604,612,619**



# Opties


1<sup>e</sup> verdieping

Tussenwoning





# Standaard verdieping tussenwoning

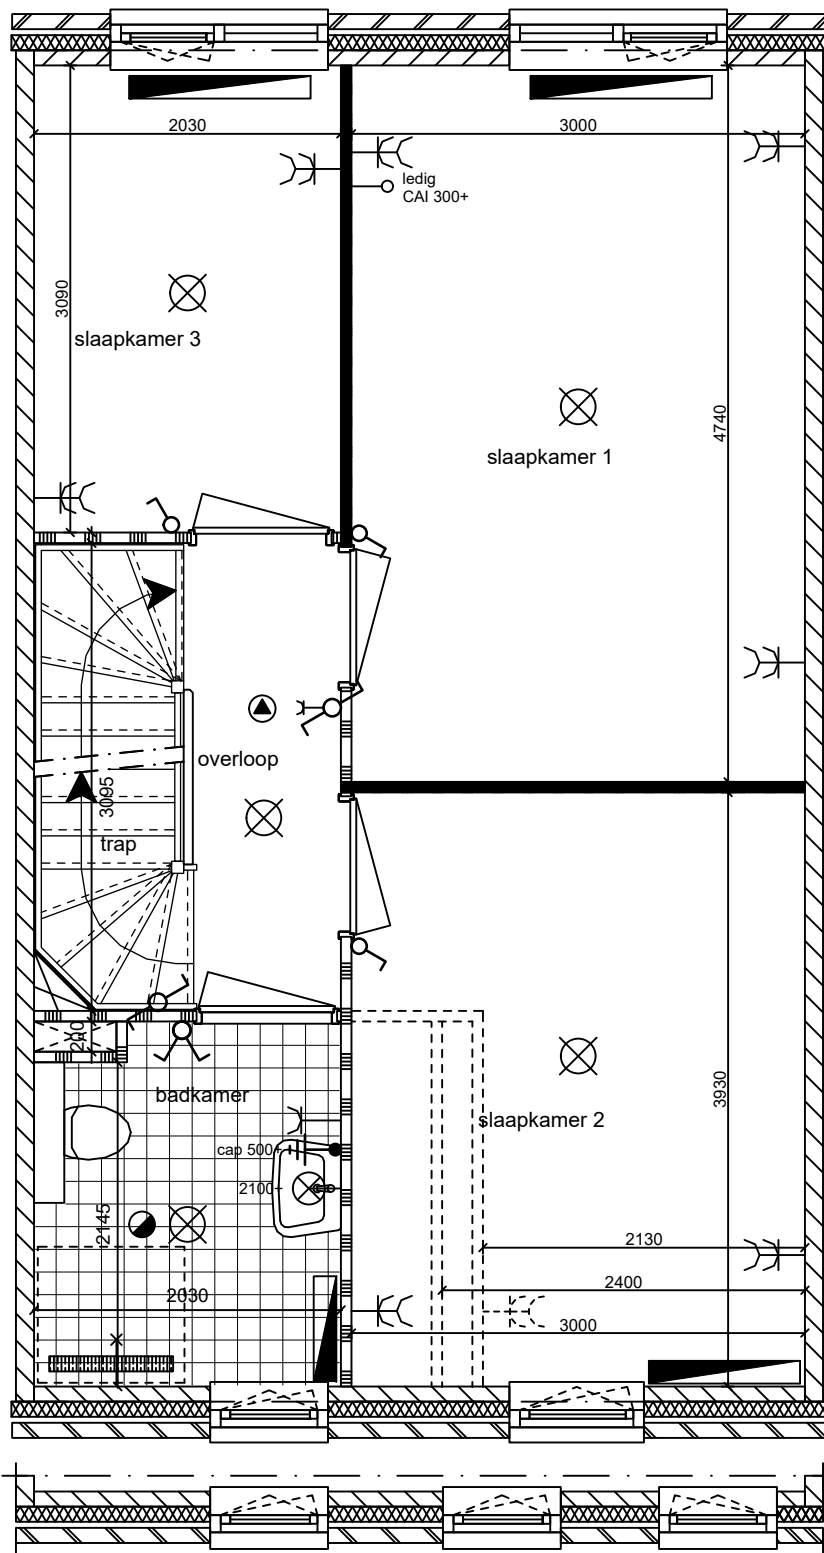


Voorgevel type R6\_54  
bwnr 604,612,619





## Indeling 2 verdieping tussenwoning

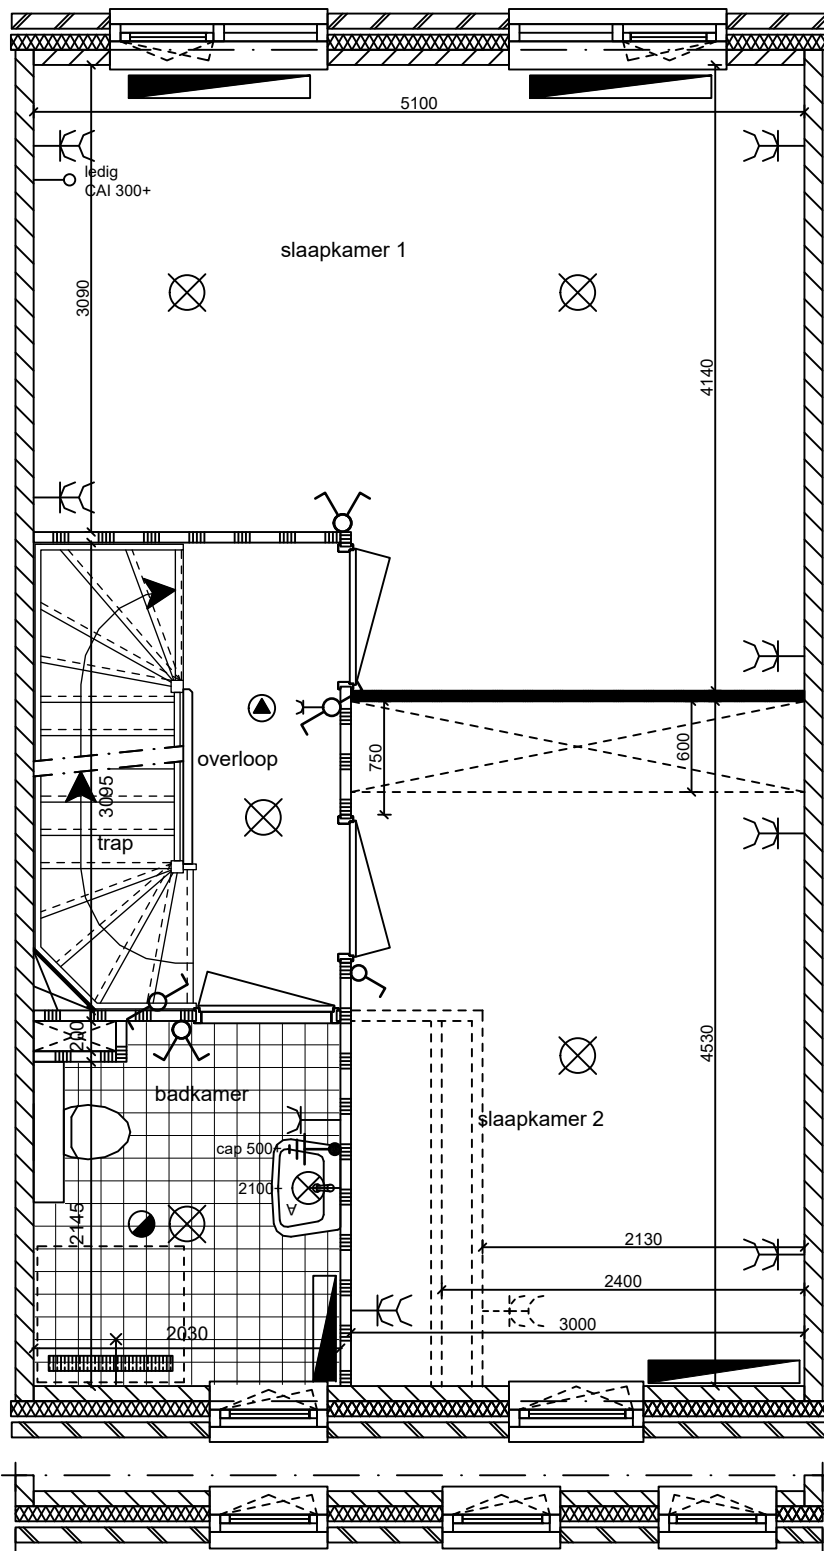

Voorgevel type R6\_54  
bwnr 604,612,619

### **Indeling 2**


- Slaapkamer 2 vergroten ivm toekomstige kastruimte
- Wand tussen slaapkamer 1 en 2 verschuiven
- Deurkozijn slaapkamer 2 opschuiven incl. schakelaar
- Slaapkamers achterzijde samenvoegen

### **Let op!**

- Slaapkamer 1 blijft de hoofdslaapkamer en is voorzien van een dag/nachtslot
- Slaapkamer 2 voorzien van loopslot



## Indeling 2 + inloopkast verdieping tussenwoning

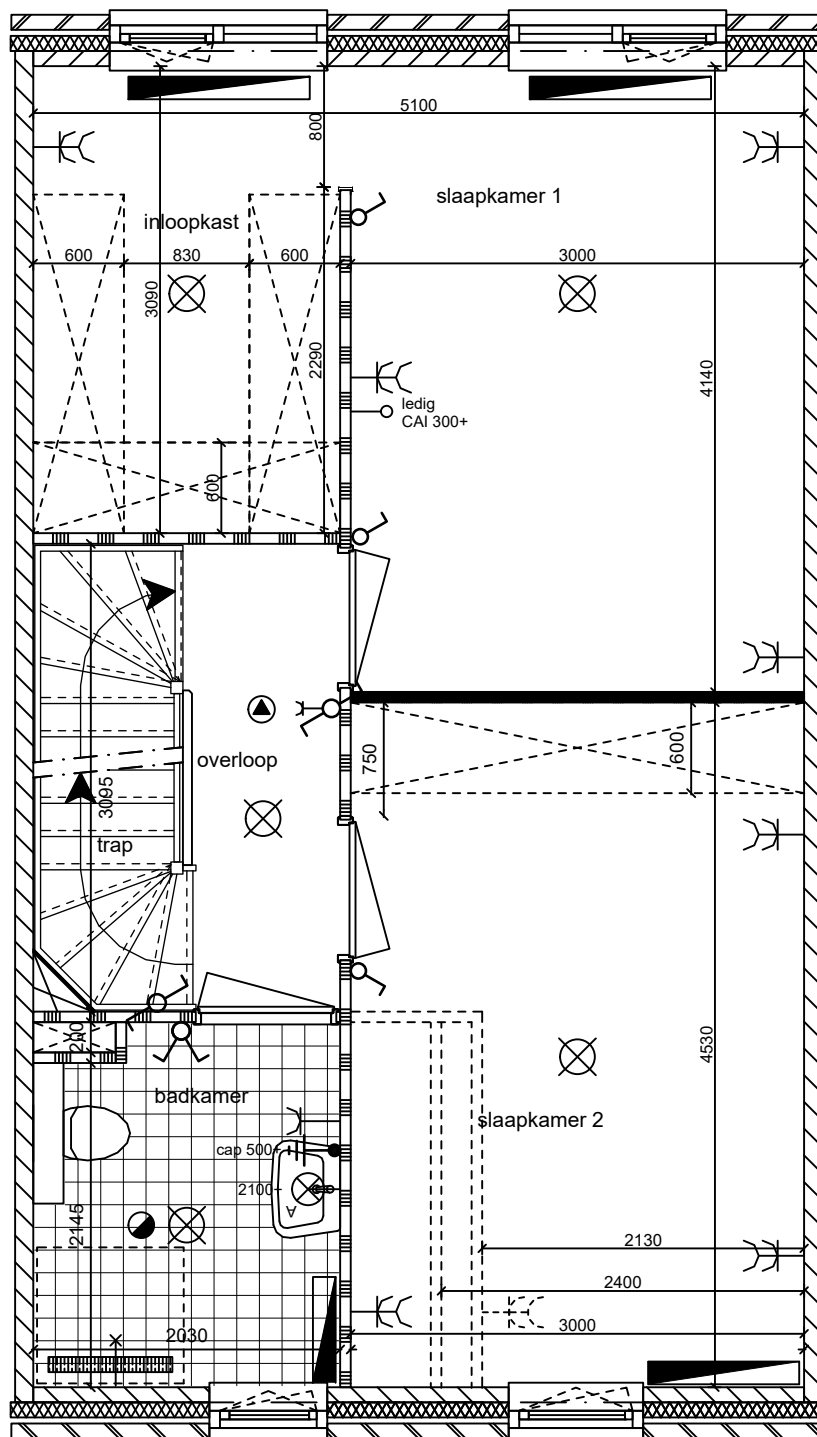

Voorgevel type R6\_54  
bnr 604,612,619

### **Indeling 2 + inloopkast**


- Slaapkamer 2 vergroten ivm toekomstige kastruimte
- Wand tussen slaapkamer 1 en 2 verschuiven
- Deurkozijn slaapkamer 2 opschuiven incl. schakelaar
- Slaapkamers achterzijde samenvoegen
- Inloopkast in slaapkamer 1 (exclusief kastinrichting)

### **Let op!**

- Slaapkamer 1 blijft de hoofdslaapkamer en is voorzien van een dag/nachtslot
- Slaapkamer 2 voorzien van loopslot



## Indeling 3 verdieping tussenwoning

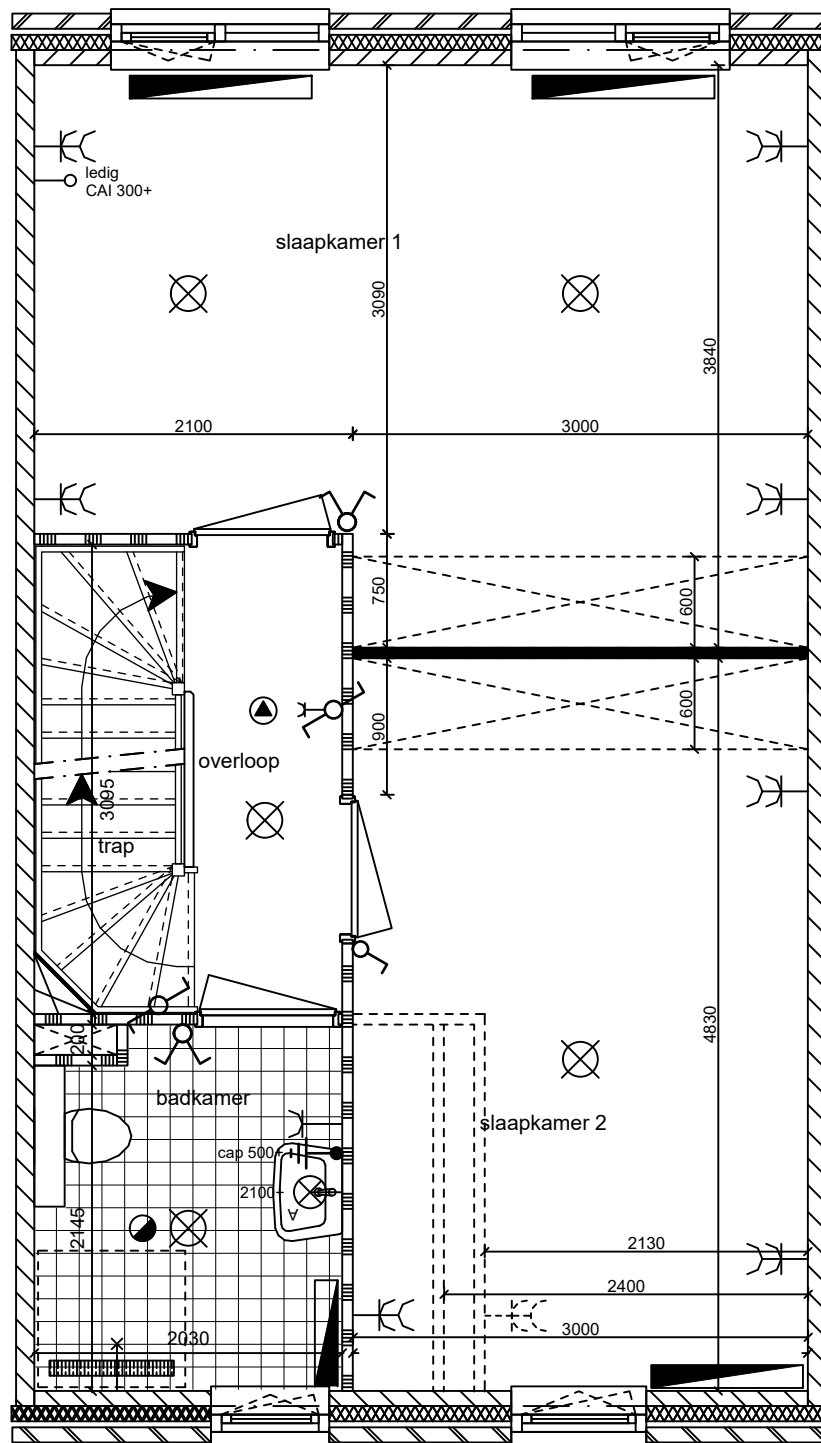

Voorgevel type R6\_54  
bnr 604,612,619

### **Indeling 3**


- Slaapkamer 2 vergroten ivm toekomstige kastruimte
- Slaapkamers achterzijde samenvoegen
- In beide slaapkamers ruimte gecreëerd voor toekomstige kastruimte

### **Let op!**

- Slaapkamer 1 blijft de hoofdslaapkamer en is voorzien van een dag/nachtslot
- Slaapkamer 2 voorzien van loopslot



## Indeling 4 verdieping tussenwoning

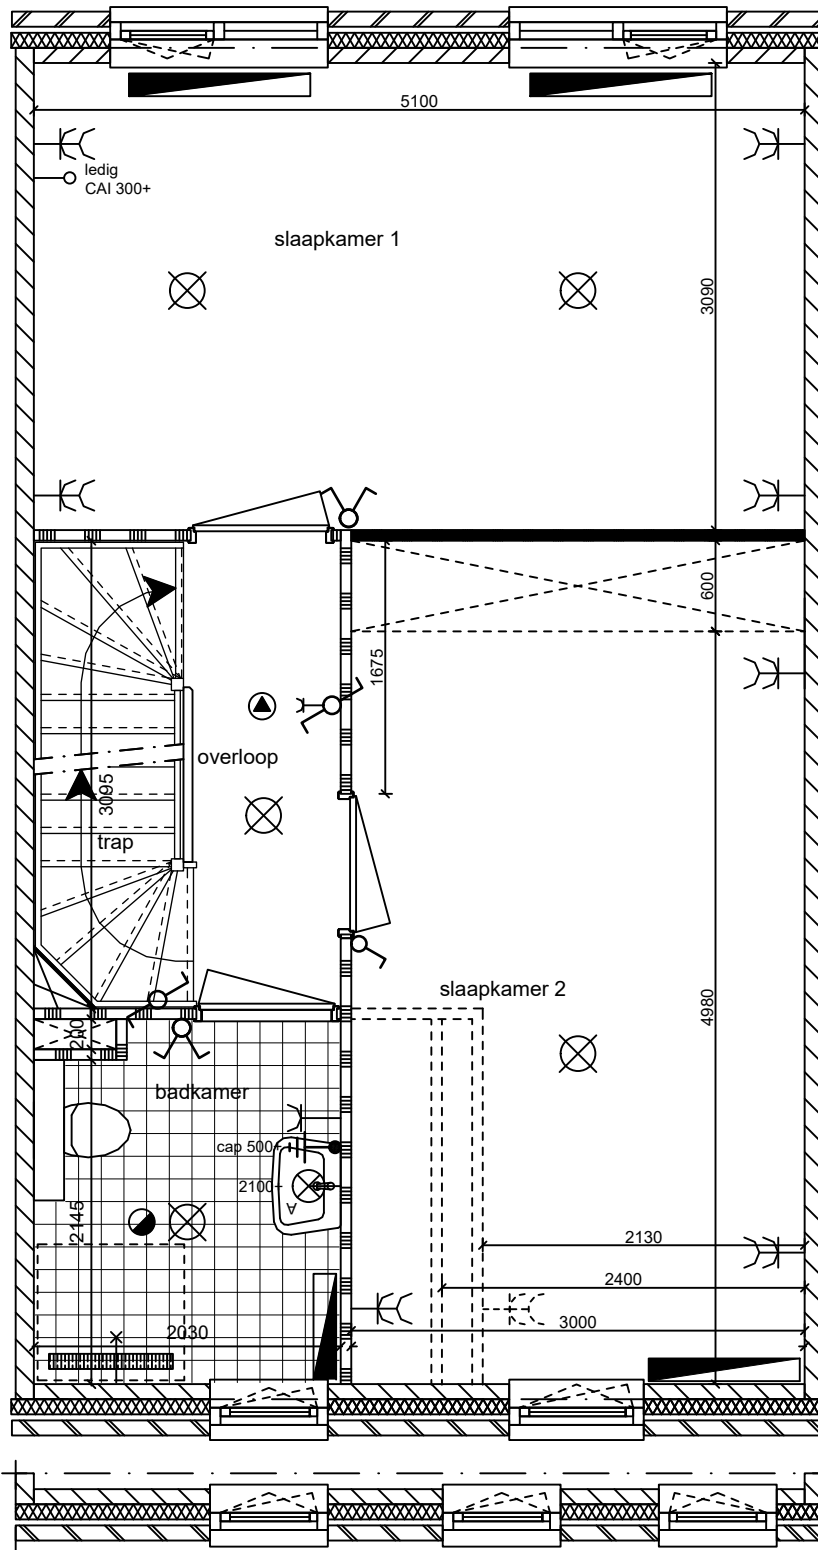

Voorgevel type R6\_54  
bnr 604,612,619

### **Indeling 4**


- Slaapkamer 2 vergroten ivm toekomstige kastruimte
- Slaapkamers achterzijde samenvoegen

### **Let op!**

- Slaapkamer 1 blijft de hoofdslaapkamer en is voorzien van een dag/nachtslot
- Slaapkamer 2 voorzien van loopslot



# Indeling 4 + inloopkast verdieping tussenwoning

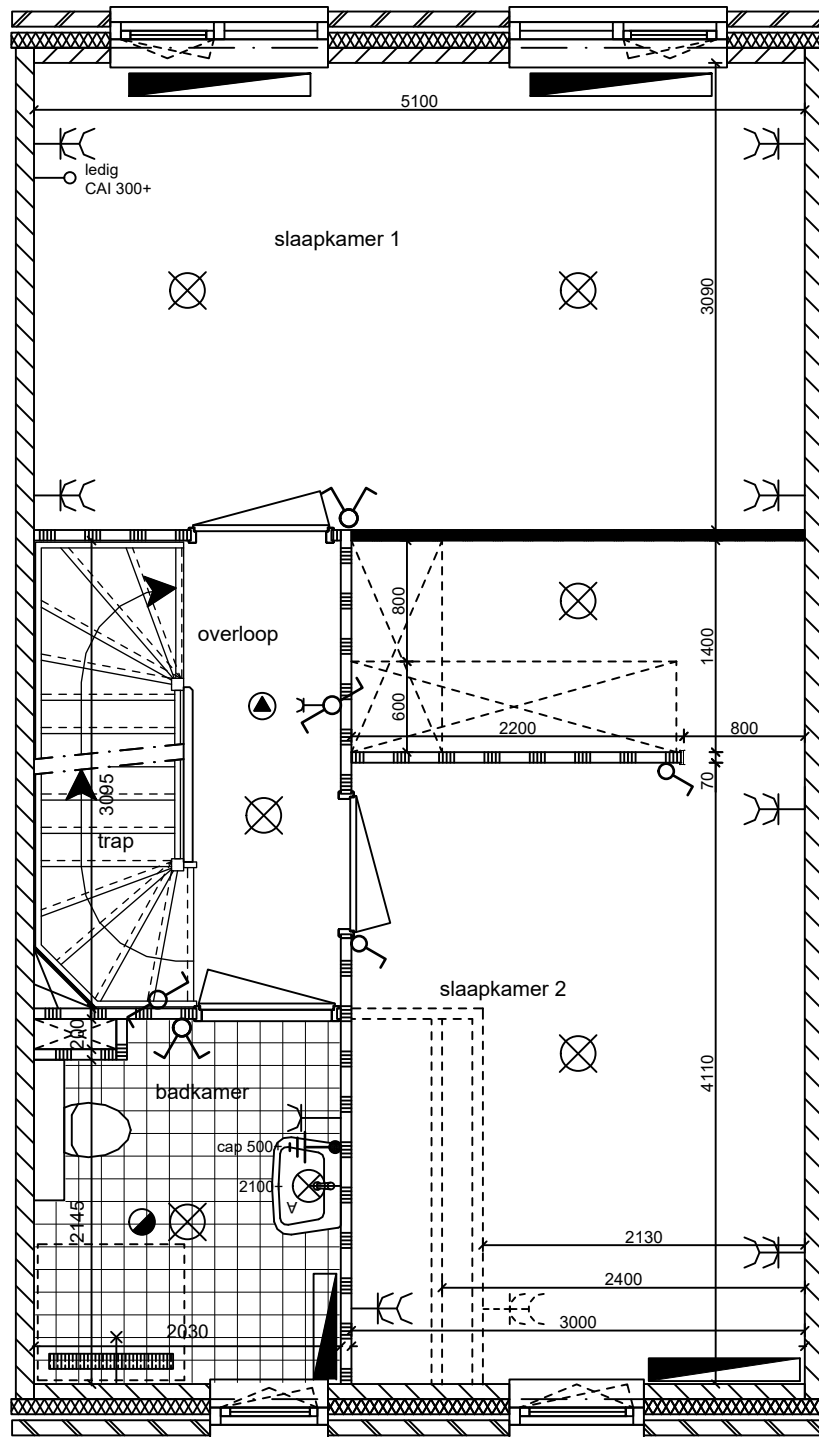

Voorgevel type R6\_54  
bwnr 604,612,619

## **Indeling 4**

- Slaapkamer 2 vergroten ivm inloopkast in slaapkamer (exclusief kastinrichting)
- Slaapkamers achterzijde samenvoegen

## **Let op!**

- Slaapkamer 1 blijft de hoofdslaapkamer en is voorzien van een dag/nachtslot
- Slaapkamer 2 voorzien van loopslot



Opties


Zolder

Tussenwoning






# Standaard zolder tussenwoning

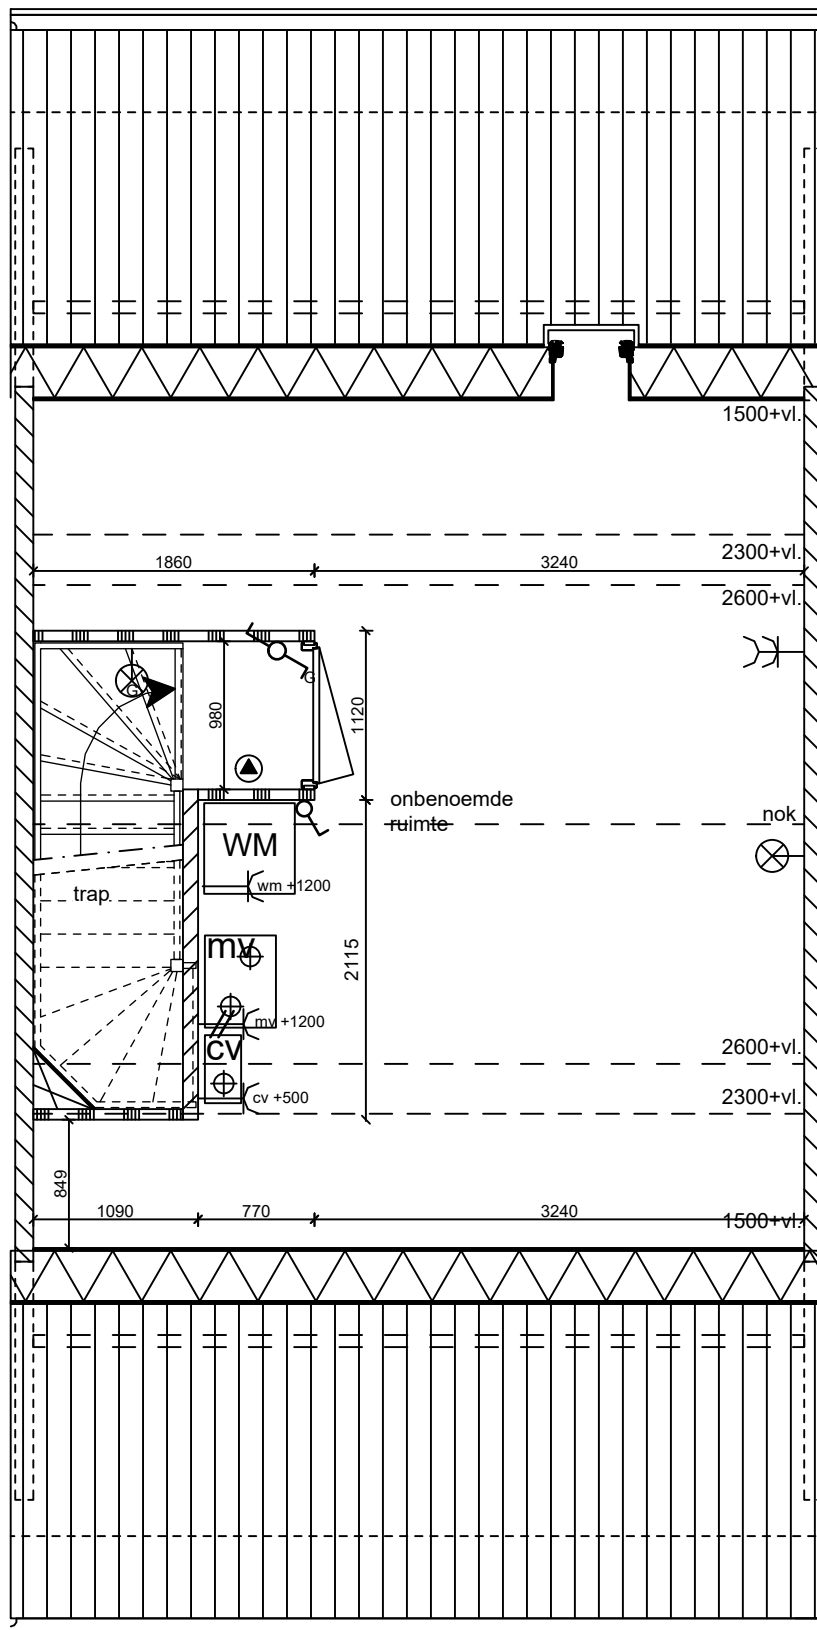





# Indeling 1 zolder tussenwoning

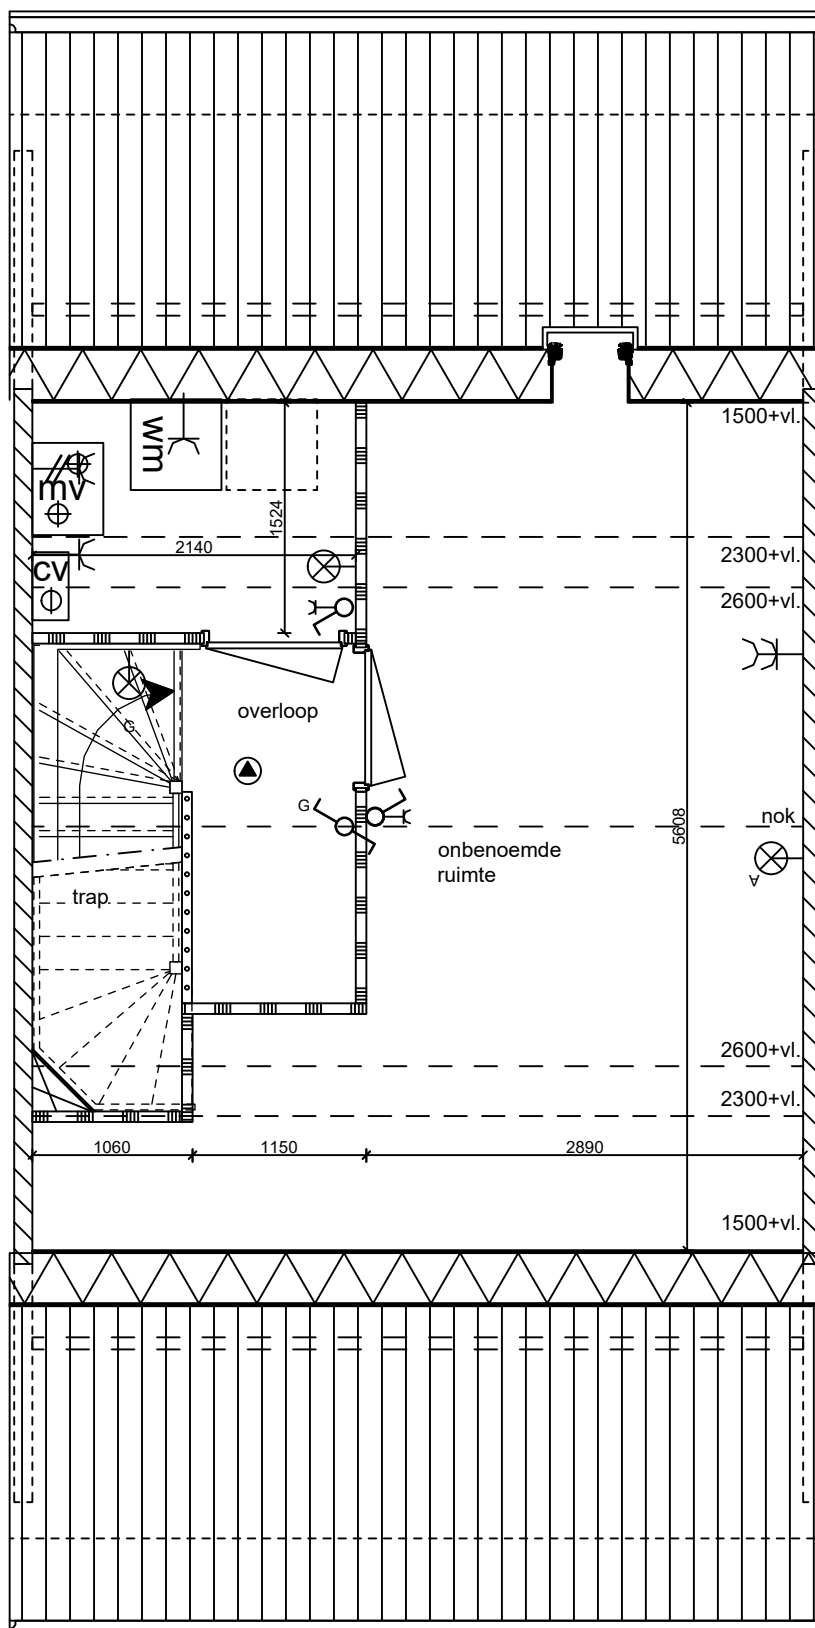


## **Indeling 1**

- Aparte technische ruimte (indicatieve installatieopstelling)
- Een grote onbenoemde ruimte
- Overloop wordt vergroot incl. traphek langs trapgat



## Indeling 2 zolder tussenwoning

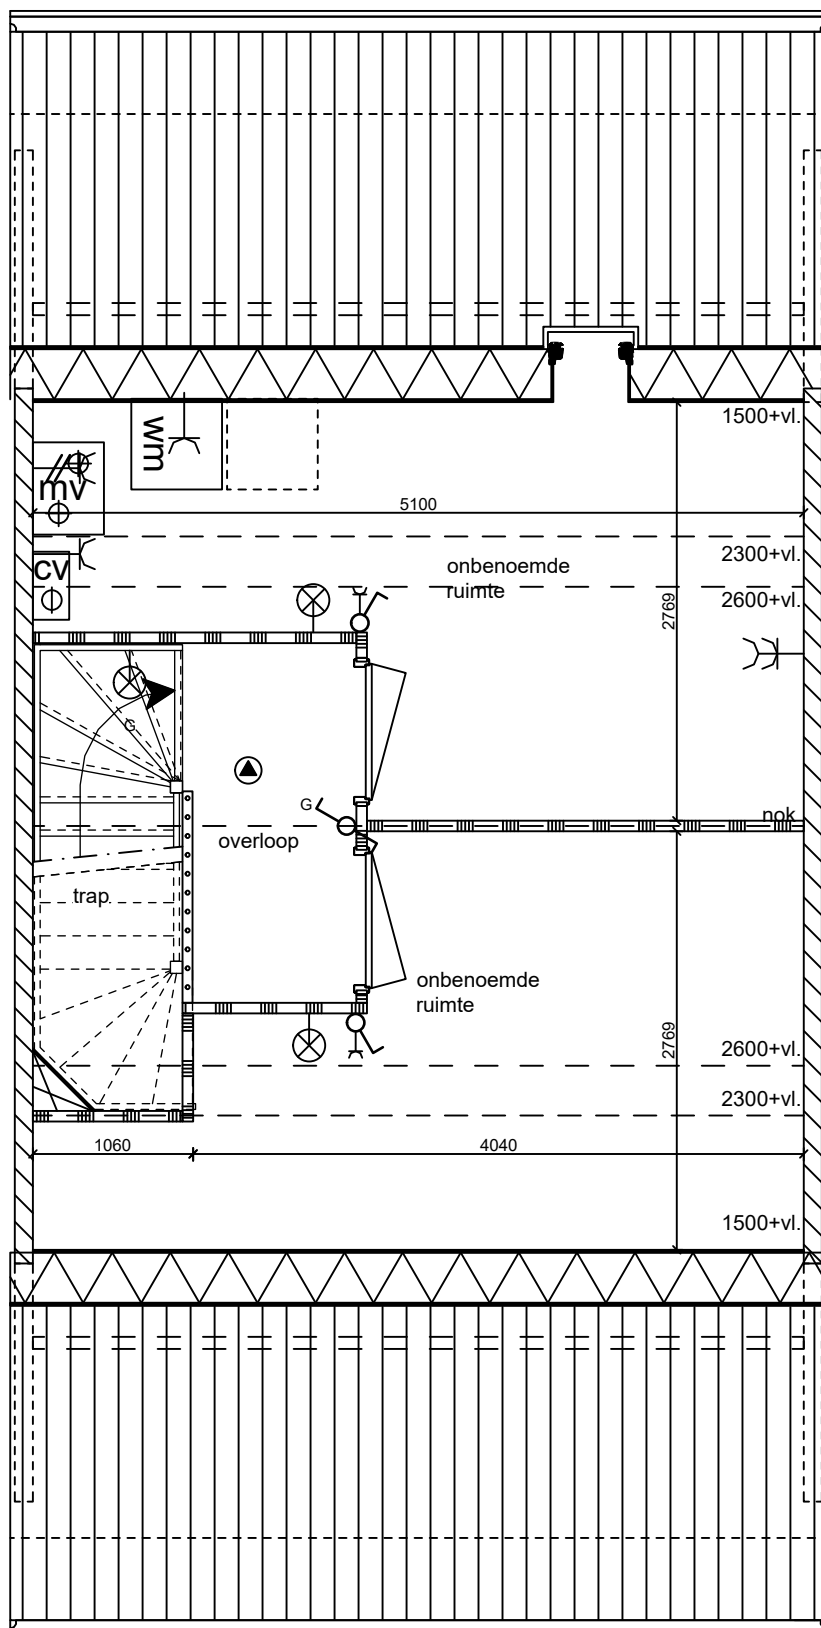


### **Indeling 2**

- Aparte technische ruimte woningbreed (indicatieve installatieopstelling)
- Aparte onbenoemde ruimte
- Overloop wordt vergroot incl. traphek langs trapgat



## Indeling 3 zolder tussenwoning

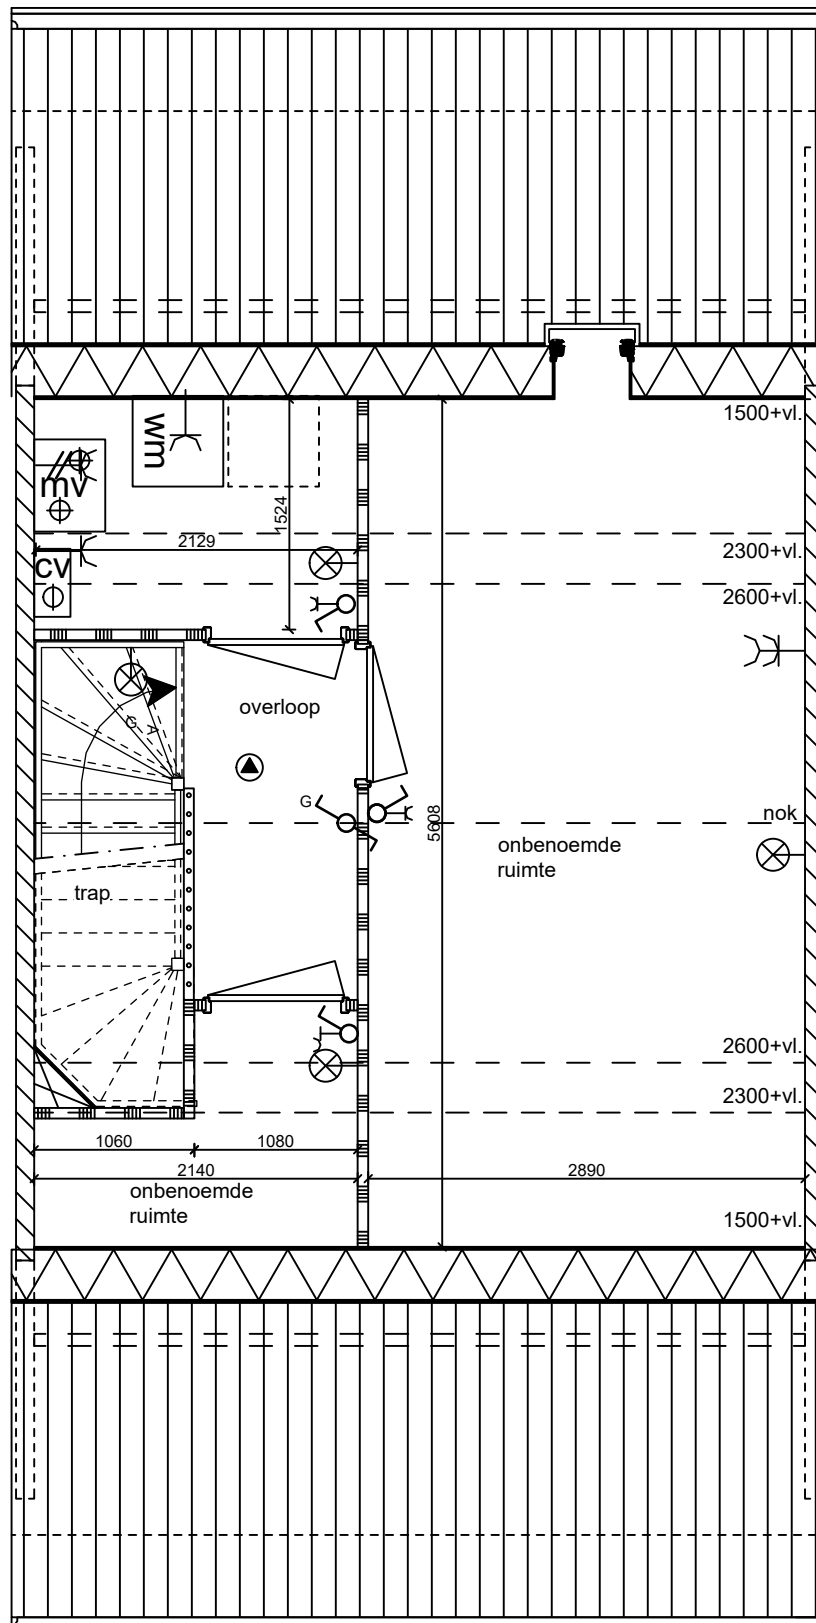


### **Indeling 3**

- Aparte technische ruimte (indicatieve installatieopstelling)
- Grote onbenoemde ruimte
- Overloop wordt vergroot incl. traphek langs trapgat
- Kleine onbenoemde ruimte



## Indeling 4 zolder tussenwoning

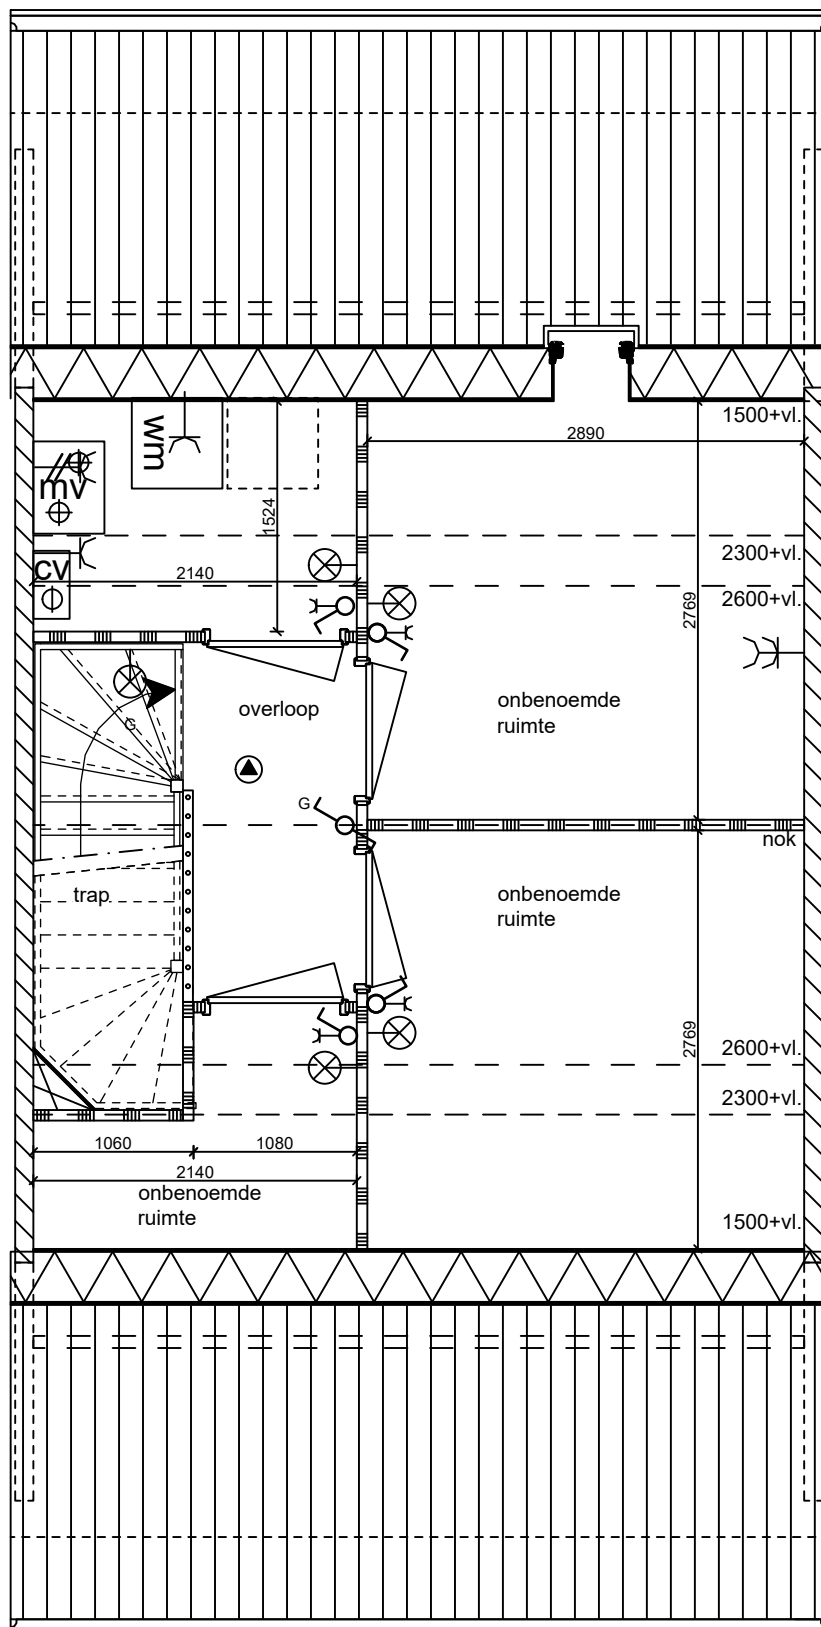


### **Indeling 4**

- Aparte technische ruimte (indicatieve installatieopstelling)
- Twee gelijkmatige onbenoemde ruimtes
- Overloop wordt vergroot incl. traphek langs trapgat
- Kleine onbenoemde ruimte



## Indeling 5 zolder tussenwoning

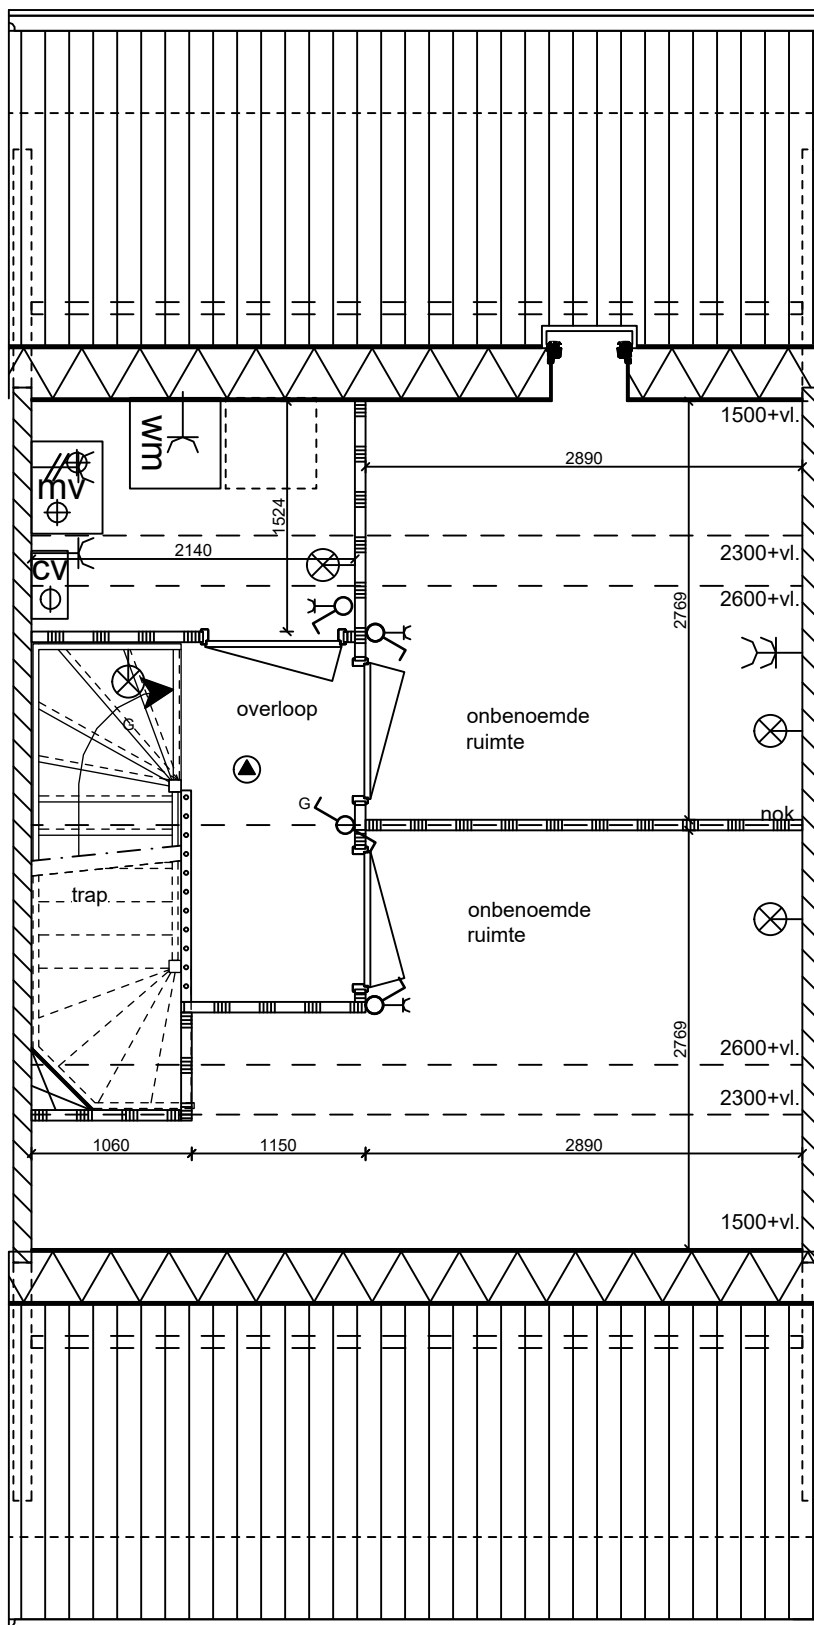

### **Indeling 5**

- Aparte technische ruimte (indicatieve installatieopstelling)
- Twee onbenoemde ruimtes
- Overloop wordt vergroot incl. traphek langs trapgat